


wykaz parapetów								
oznace nie	szerokoś ć [cm]	długość [cm]	wyoblenie lewe	wyoblenie prawe	nawis	nawis lewy [cm]	nawis prawy [cm]	ilość [szt.]
P01	16,0	100,0	jest	jest	7,0	0,0	0,0	2
P02	16,0	215,0	jest	jest	7,0	0,0	0,0	1
P03	20,0	70,0	jest	jest	7,0	0,0	0,0	1
P04	20,0	78,0	jest	jest	7,0	0,0	0,0	2
P05	20,0	98,0	jest	jest	7,0	0,0	0,0	4
P06	20,0	108,0	jest	jest	7,0	0,0	0,0	2
P07	20,0	128,0	jest	jest	7,0	0,0	0,0	1
P08	25,0	78,5	jest	--	7,0	0,0	0,0	1
P09	25,0	108,0	jest	jest	7,0	0,0	0,0	10
P10	25,0	110,0	--	jest	7,0	0,0	0,0	1
P11	25,0	118,0	--	jest	7,0	0,0	0,0	1
P12	25,0	118,0	jest	--	7,0	0,0	0,0	1
P13	25,0	128,0	--	jest	7,0	0,0	0,0	1
P14	25,0	128,0	jest	jest	7,0	0,0	0,0	2
P15	25,0	138,0	--	jest	7,0	0,0	0,0	1
P16	25,0	138,0	jest	--	7,0	0,0	0,0	2
P17	25,0	150,0	jest	jest	7,0	0,0	0,0	1
P18	25,0	158,0	--	jest	7,0	0,0	0,0	1
P19	25,0	158,0	jest	jest	7,0	0,0	0,0	8
P20	25,0	178,0	--	jest	7,0	0,0	0,0	1

wykaz parapetów								
oznace nie	szerokoś ć [cm]	długość [cm]	wyoblenie lewe	wyoblenie prawe	nawis	nawis lewy [cm]	nawis prawy [cm]	ilość [szt.]
P21	25,0	198,0	jest	jest	7,0	0,0	0,0	1
P22	25,0	218,0	--	jest	7,0	0,0	0,0	2
P24	25,0	218,0	jest	jest	7,0	0,0	0,0	2
P25	29,0	124,0	jest	jest	8,0	4,0	4,0	1
P26	29,0	189,0	jest	jest	8,0	4,0	4,0	1
P27	32,0	109,5	--	--	2,0	0,0	0,0	1
P28	32,0	136,5	--	--	2,0	0,0	0,0	1
P29	32,0	260,0	--	--	2,0	0,0	0,0	4
P30	33,0	86,0	jest	jest	8,0	4,0	4,0	2
P31	33,0	132,0	jest	--	8,0	4,0	4,0	1
P32	33,0	132,0	jest	jest	8,0	4,0	4,0	5
P33	35,0	123,0	jest	jest	8,0	4,0	4,0	2
P34	35,0	132,0	jest	jest	8,0	4,0	4,0	3
P35	35,0	228,0	jest	jest	8,0	4,0	4,0	1
P36	38,0	189,0	jest	jest	17,0	4,0	4,0	1
P37	39,5	128,0	jest	jest	8,0	4,0	4,0	1
P38	40,0	411,0	jest	jest	25,0	4,0	4,0	1
P39	42,0	120,0	jest	jest	21,0	4,0	0,0	1
P40	42,0	120,0	jest	jest	21,0	0,0	4,0	1
P41	42,0	123,0	jest	jest	15,0	4,0	4,0	3

wykaz parapetów								
oznace nie	szerokoś ć [cm]	długość [cm]	wyoblenie lewe	wyoblenie prawe	nawis	nawis lewy [cm]	nawis prawy [cm]	ilość [szt.]
P42	42,0	369,0	--	--	17,0	9,5	9,5	1
P43	42,0	427,0	jest	jest	21,0	4,0	4,0	1
P44	43,0	120,0	jest	jest	8,0	4,0	4,0	2
P45	43,0	131,0	jest	jest	7,0	0,0	0,0	3
P46	45,0	135,0	jest	jest	8,0	4,0	4,0	2
P47	45,0	336,0	jest	jest	8,0	4,0	4,0	2
P48	46,0	104,0	jest	jest	8,0	4,0	4,0	3
P49	46,0	142,0	jest	--	21,0	4,0	14,0	1
P50	47,0	120,0	jest	jest	8,0	4,0	4,0	5
P51	47,0	123,0	jest	jest	8,0	4,0	4,0	1
P52	47,0	132,0	jest	jest	8,0	4,0	4,0	1
P53	47,0	158,0	jest	jest	8,0	4,0	4,0	1
P54	47,0	180,0	jest	jest	8,0	4,0	4,0	1
P55	47,0	198,0	jest	jest	8,0	4,0	4,0	2
P56	48,0	118,0	jest	jest	8,0	4,0	4,0	2
P57	48,0	123,0	jest	jest	8,0	4,0	4,0	3
P58	48,0	248,0	jest	jest	11,0	4,0	4,0	4
P59	49,0	180,0	jest	jest	8,0	4,0	4,0	1
P60	50,0	114,0	--	jest	8,0	4,0	4,0	1
P69	51,0	123,0	jest	--	21,0	4,0	4,0	1
P70	51,0	123,0	jest	jest	21,0	4,0	4,0	1
P71	52,0	93,0	jest	jest	8,0	4,0	4,0	1
P72	52,0	114,0	jest	jest	8,0	4,0	4,0	1
P73	52,0	363,0	jest	jest	17,0	4,0	4,0	3
P74	55,0	104,0	jest	jest	8,0	4,0	4,0	3
P75	55,0	110,0	jest	--	11,0	4,0	0,0	1
P76	55,0	114,0	jest	jest	11,0	4,0	4,0	3
P77	55,0	118,0	jest	jest	8,0	4,0	4,0	2
P78	55,0	123,0	jest	jest	8,0	4,0	4,0	1
P79	55,0	160,0	jest	jest	25,0	22,5	22,5	2
P80	56,0	120,0	jest	jest	17,0	4,0	4,0	5
P81	56,0	189,0	jest	jest	17,0	4,0	4,0	3
P82	56,0	248,0	jest	jest	25,0	4,0	4,0	3
P83	56,0	250,5	jest	jest	25,0	4,0	4,0	1
P84	56,0	363,0	jest	jest	21,0	4,0	4,0	3
P85	59,0	85,0	jest	jest	8,0	4,0	4,0	2


wykaz parapetów								
oznace nie	szerokoś ć [cm]	długość [cm]	wyoblenie lewe	wyoblenie prawe	nawis	nawis lewy [cm]	nawis prawy [cm]	ilość [szt.]
P86	59,0	120,0	jest	jest	17,0	4,0	4,0	2
P87	59,0	218,0	jest	jest	8,0	4,0	4,0	1
P88	60,0	120,0	jest	jest	21,0	4,0	4,0	2
P89	60,0	128,0	jest	jest	25,0	4,0	4,0	2
P90	62,0	135,0	jest	jest	25,0	4,0	4,0	2
P91	62,0	196,0	--	--	25,0	10,0	10,0	1
P92	62,0	243,0	jest	jest	8,0	4,0	4,0	1
P93	62,0	340,5	--	jest	25,0	10,0	4,0	1
P94	62,0	342,0	jest	--	25,0	4,0	10,0	1
P95	63,0	114,0	jest	jest	21,0	4,0	4,0	1
P96	63,0	180,0	jest	jest	21,0	4,0	4,0	1
P97	64,0	123,0	jest	jest	25,0	4,0	4,0	3
P98	64,0	185,0	jest	--	25,0	4,0	0,0	1
P99	64,0	189,0	jest	jest	25,0	4,0	4,0	2
P100	64,0	291,0	jest	jest	25,0	4,0	4,0	2
P101	68,0	114,0	jest	jest	21,0	4,0	4,0	4
P102	16,0	78,0	jest	jest	7,0	0,0	0,0	1

180

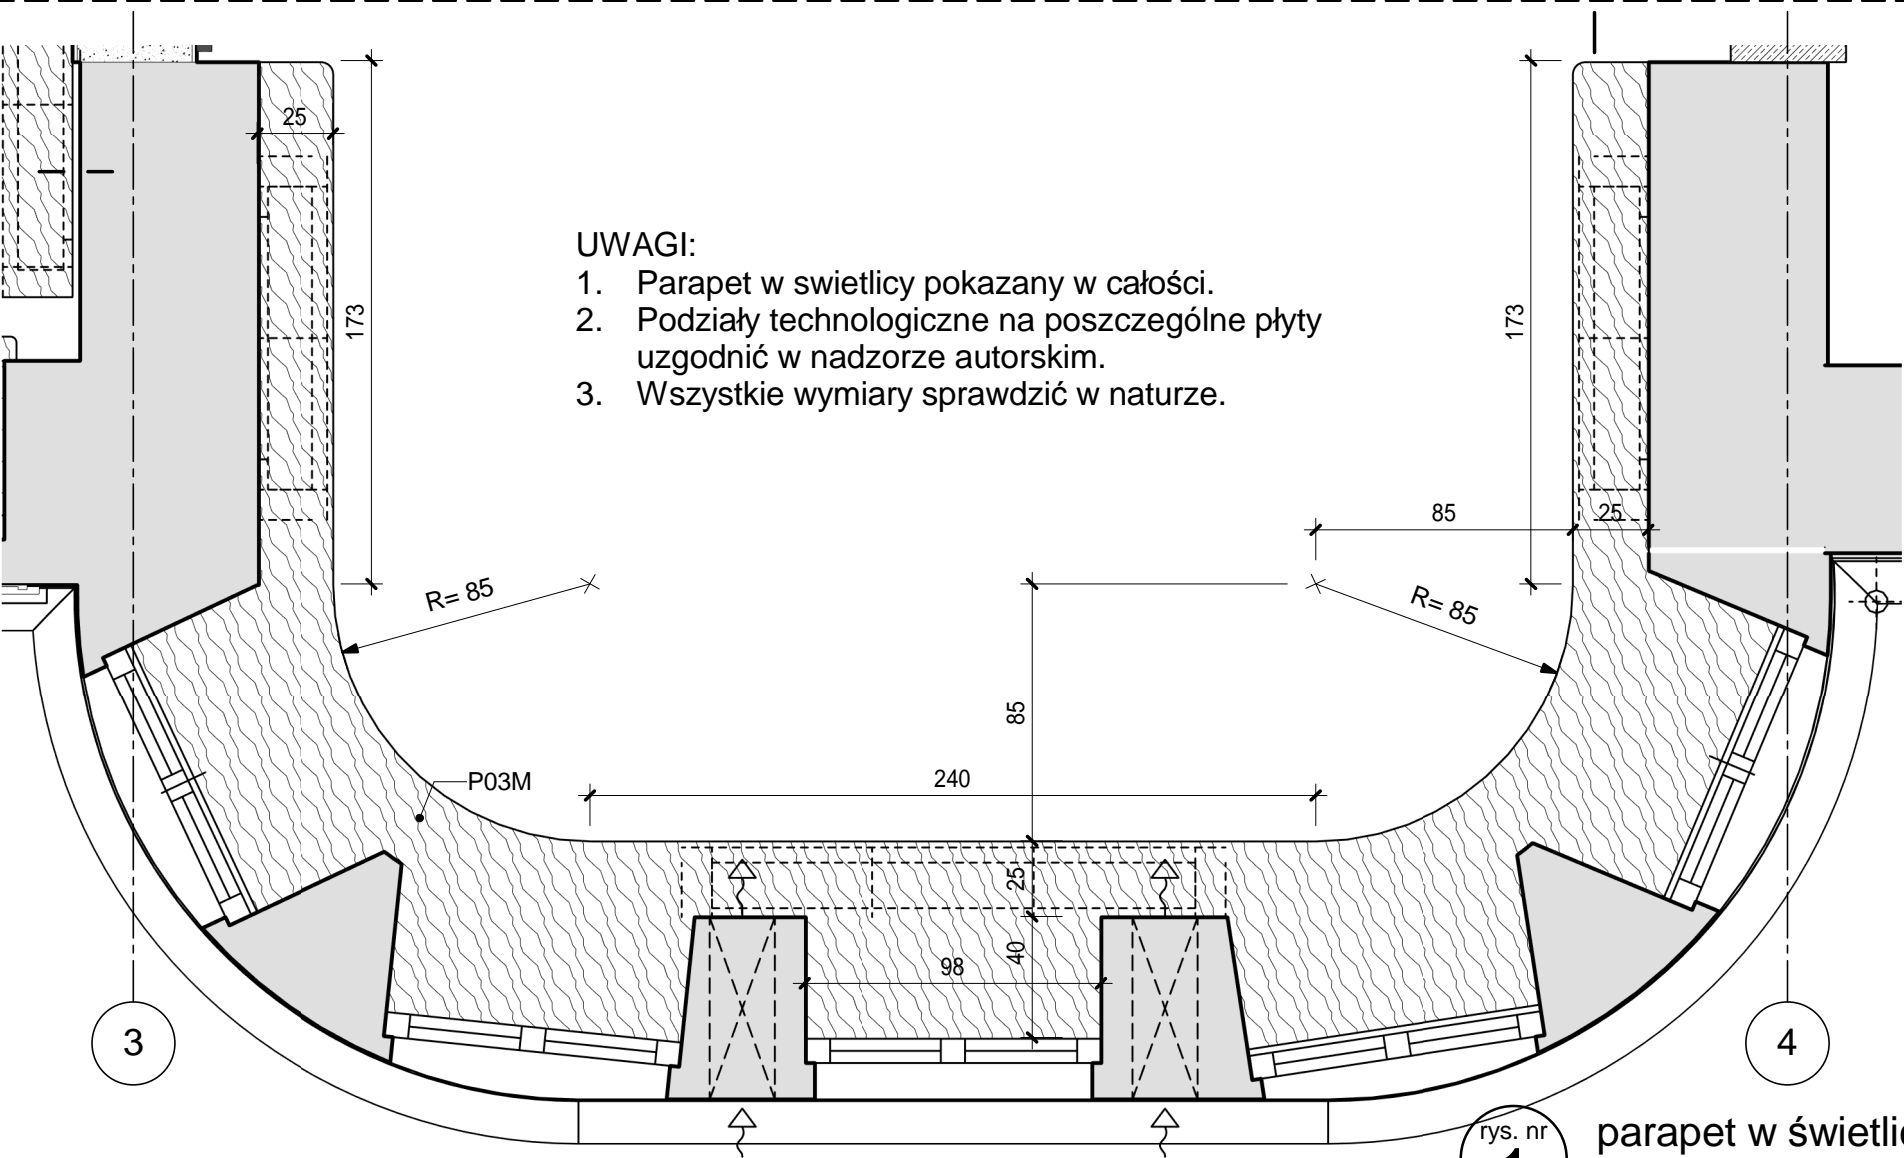

- UWAGI:
1. Parapet w świetlicy pokazany w całości.
 2. Podziały technologiczne na poszczególne płyty uzgodnić w nadzorze autorskim.
 3. Wszystkie wymiary sprawdzić w naturze.

- UWAGI:
1. materiał: konglomerat mineralno-poliestrowy o drobnym uziarnieniu
 2. grubość 30mm
 3. wzór do uzgodnienia w nadzorze autorskim, kolory w łazienkach dostosowane do kolorystyki w pozostałych pomieszczeniach białe.
 4. polerowane płaszczyzny: górna i czołowa
 5. płaszczyzny boczne polerowane w zależności od lokalizacji wg poniższego schematu
 6. brzegi przed polerowaniem fazowane
 7. wszystkie wymiary sprawdzić w naturze

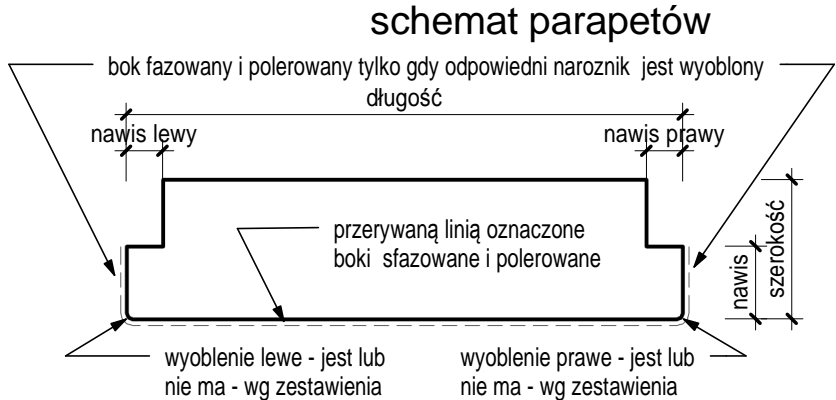

Wykaz parapetów

skala:	1 : 25
branża:	architektura
faza:	projekt wykonawczy
inwestycja:	

temat **GrM**

inwestor:

projektant:

2014-03-21 00:58:03

sprawdzający:

2014-03-21 00:58:03

opracowanie:

2014-03-21 00:58:03

tom . część

1. 1

arkusz nr: **A34**

1 2 3 4 autorski

