

Witryny przedszkola - zestawienie							
		długość ościeża [cm]	ilość [szt.]	pow. [m2]	pow. łączna [m2]	Uwagi	!!!
AIA01	346	100,0	3	3,46	10,38	witryna	0
AIA02	346	175,0	2	6,06	12,11	witryna	0
AIA02L	346	175,0	1	6,06	6,06	witryna z drzwiami	0
AIA02P	346	175,0	3	6,06	18,17	witryna z drzwiami	0
AIA03	346	194,0	1	6,71	6,71	witryna	0
AIA03L	346	194,0	1	6,71	6,71	witryna z drzwiami	0
AIA03P	346	194,0	2	6,71	13,42	witryna z drzwiami	0
AIA04	346	268,0	1	9,27	9,27	witryna	0
AIA05P	346	352,0	1	12,18	12,18	witryna z drzwiami	0
AIA06P	346	194,0	1	6,71	6,71	witryna z drzwiami - wewnętrzna	0
			16	101,72			

66

64


67

UWAGI:

- wszystkie wymiary ościeży sprawdzić na budowie
- szklenie zestawami termoisolacyjnymi U <1,1W/m2K
- kolor ślusarki - szary - do uzgodnienia w nadzorze autorskim
- witryny pokazane od strony zewnętrznej
- podane wymiary nie uwzględniają luzów montażowych
- górne, nieprzezroczyste, ocieplane blendy wykonać na konstrukcji stalowej podwieszanej do stropu lub na szkieletcie ślusarki aluminiowej - do uzgodnienia z dostawcą systemu. Od strony wewnętrznej blendy wykończone płytami GK, od zewnątrz Fermacell HD

UWAGI:

- Niniejszy wykaz ślusarki aluminiowej przedszkola wyodrębniono z arkusza Aw11.
- Utworzono nowy system oznaczeń ślusarki aluminiowej powiązany z numerem lokalu usługowego.

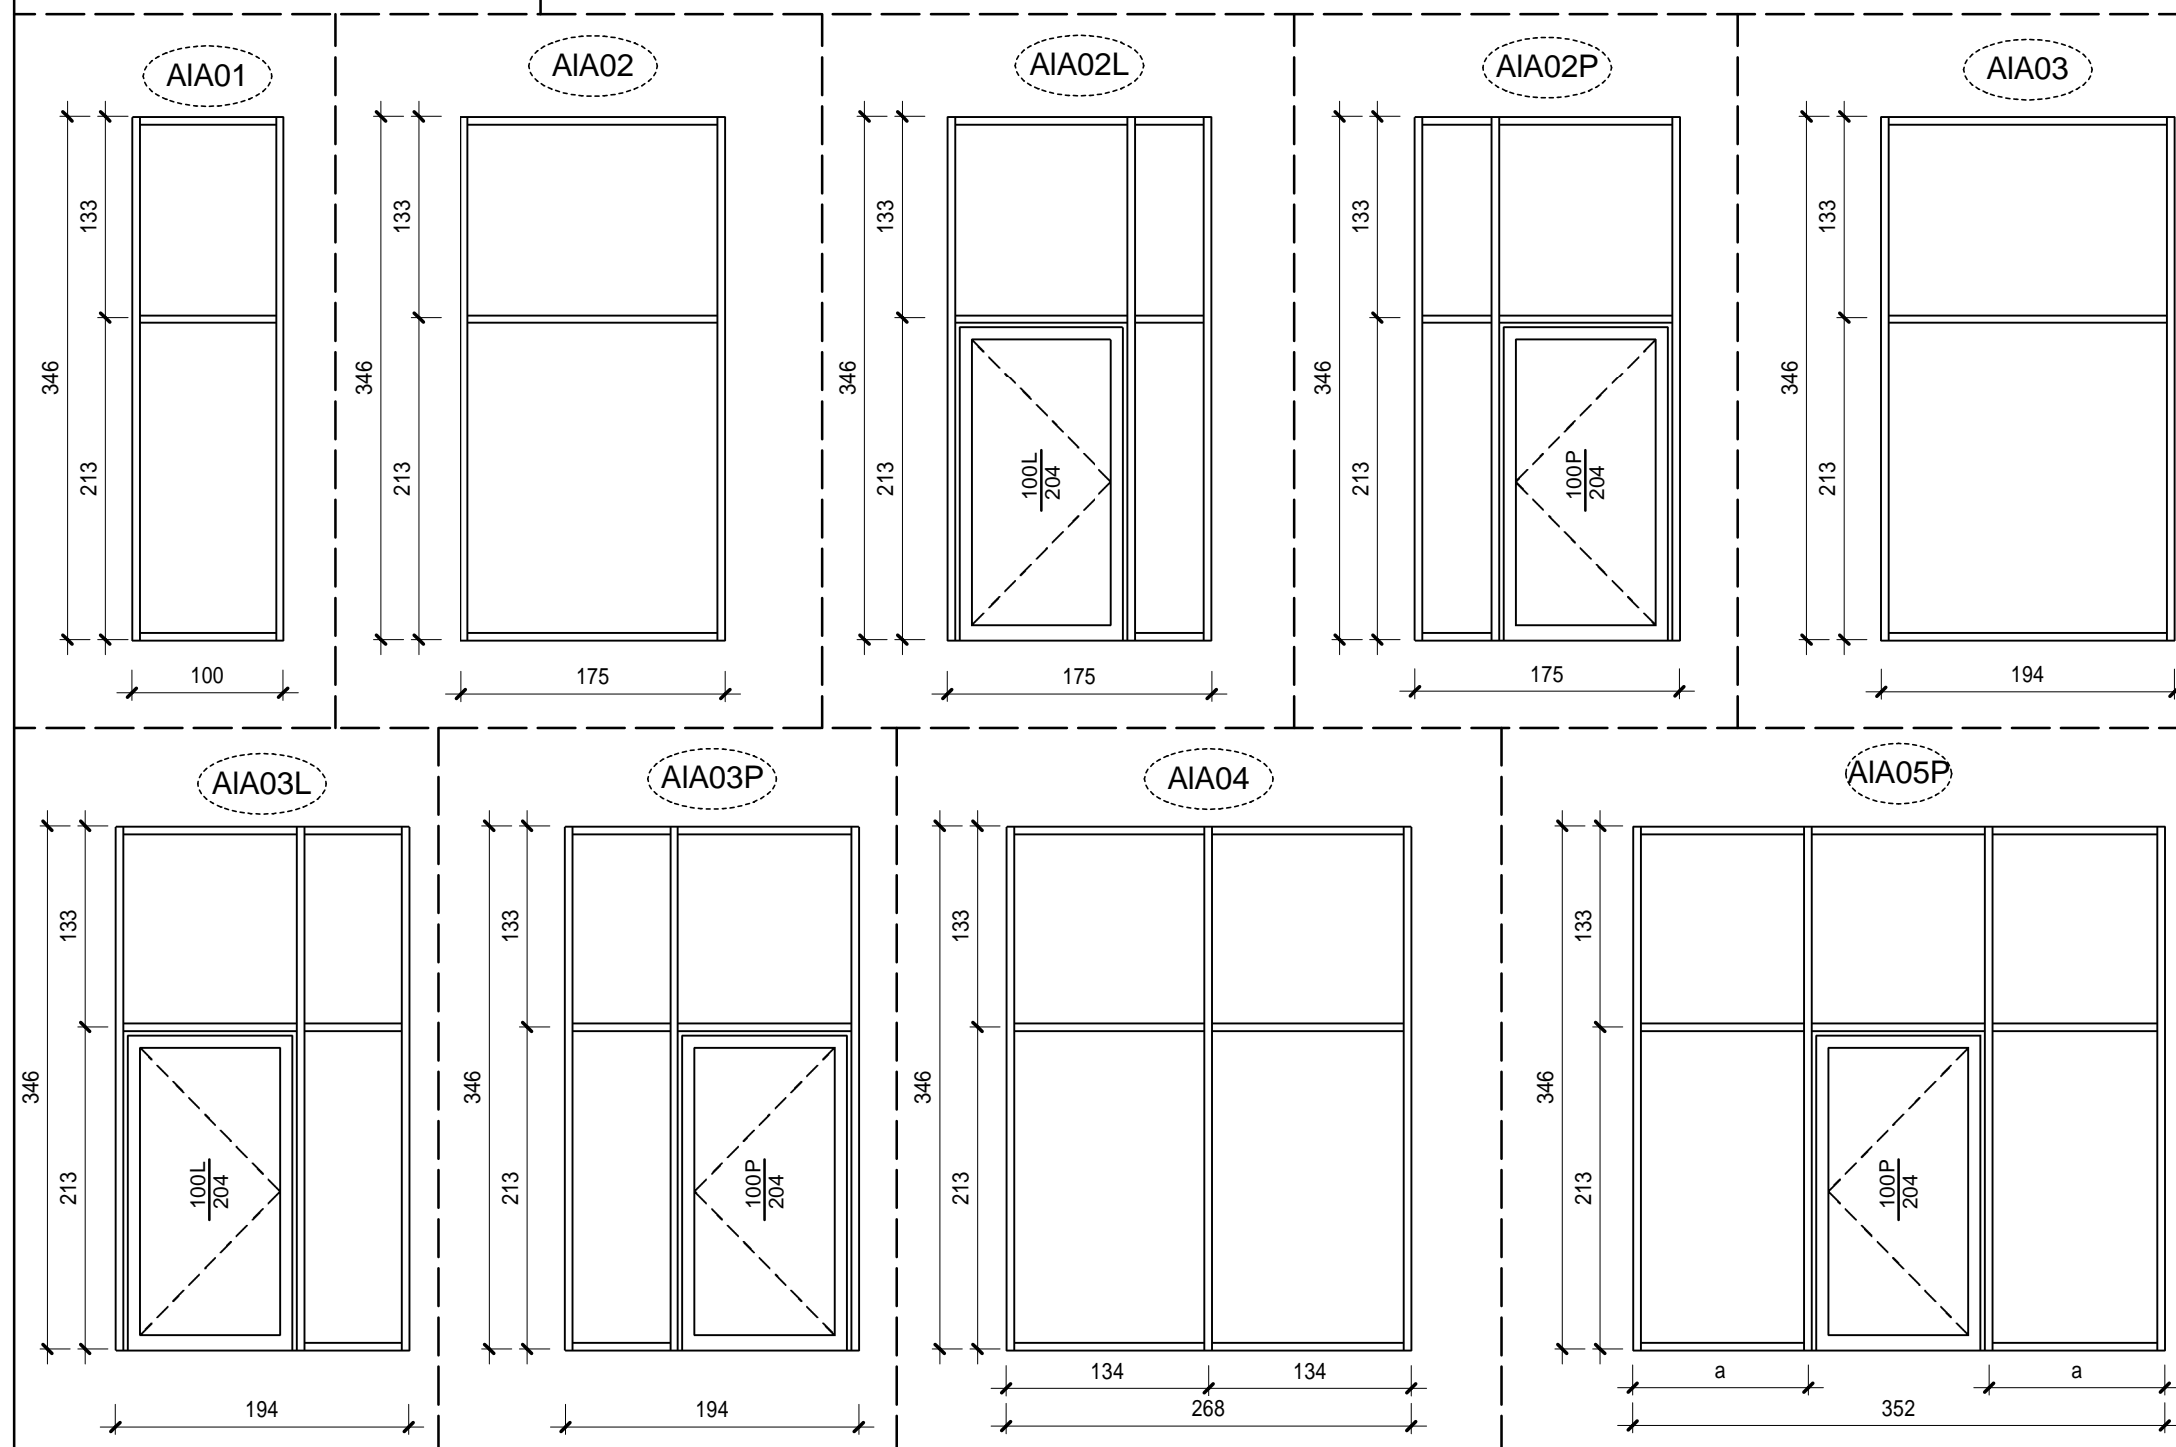

83	2016-03-21	Parter. Przedszkole. Zmiana szerokości wewnętrznej witryny aluminiowej w wiatrołapie. Powiązane: rzuty, wykaz ślusarki aluminiowej.	RS
67	2016-01-25	Parter. Przedszkole. Zmiana: ślusarka aluminiowa - wyjście ewakuacyjne z każdej sali.	
66	2016-01-15	Parter. Przedszkole zmiana układu witryn zewnętrznych	
64	2016-01-11	Parter. Przedszkole. Zmiana układu okien witrynowych. Powiązane: rzuty, elewacje, wykaz ślusarki aluminiowej, projekt okładzin kamiennych.	
Nr	Data	Zmiany projektowe (rewizje) - OPIS	

skala: według podpisów

wykaz ślusarki aluminiowej przedszkola

inwestycja:	
inwestor:	
projektant:	sprawdzający:
opracowanie:	branża: architektura
	faza: projekt wykonawczy
	2016-03-21 10:07:30
tom część	arkusz nr:
PIA 1.6	Aw11c 83
rewizja	
1 2 3 4	
autorski	