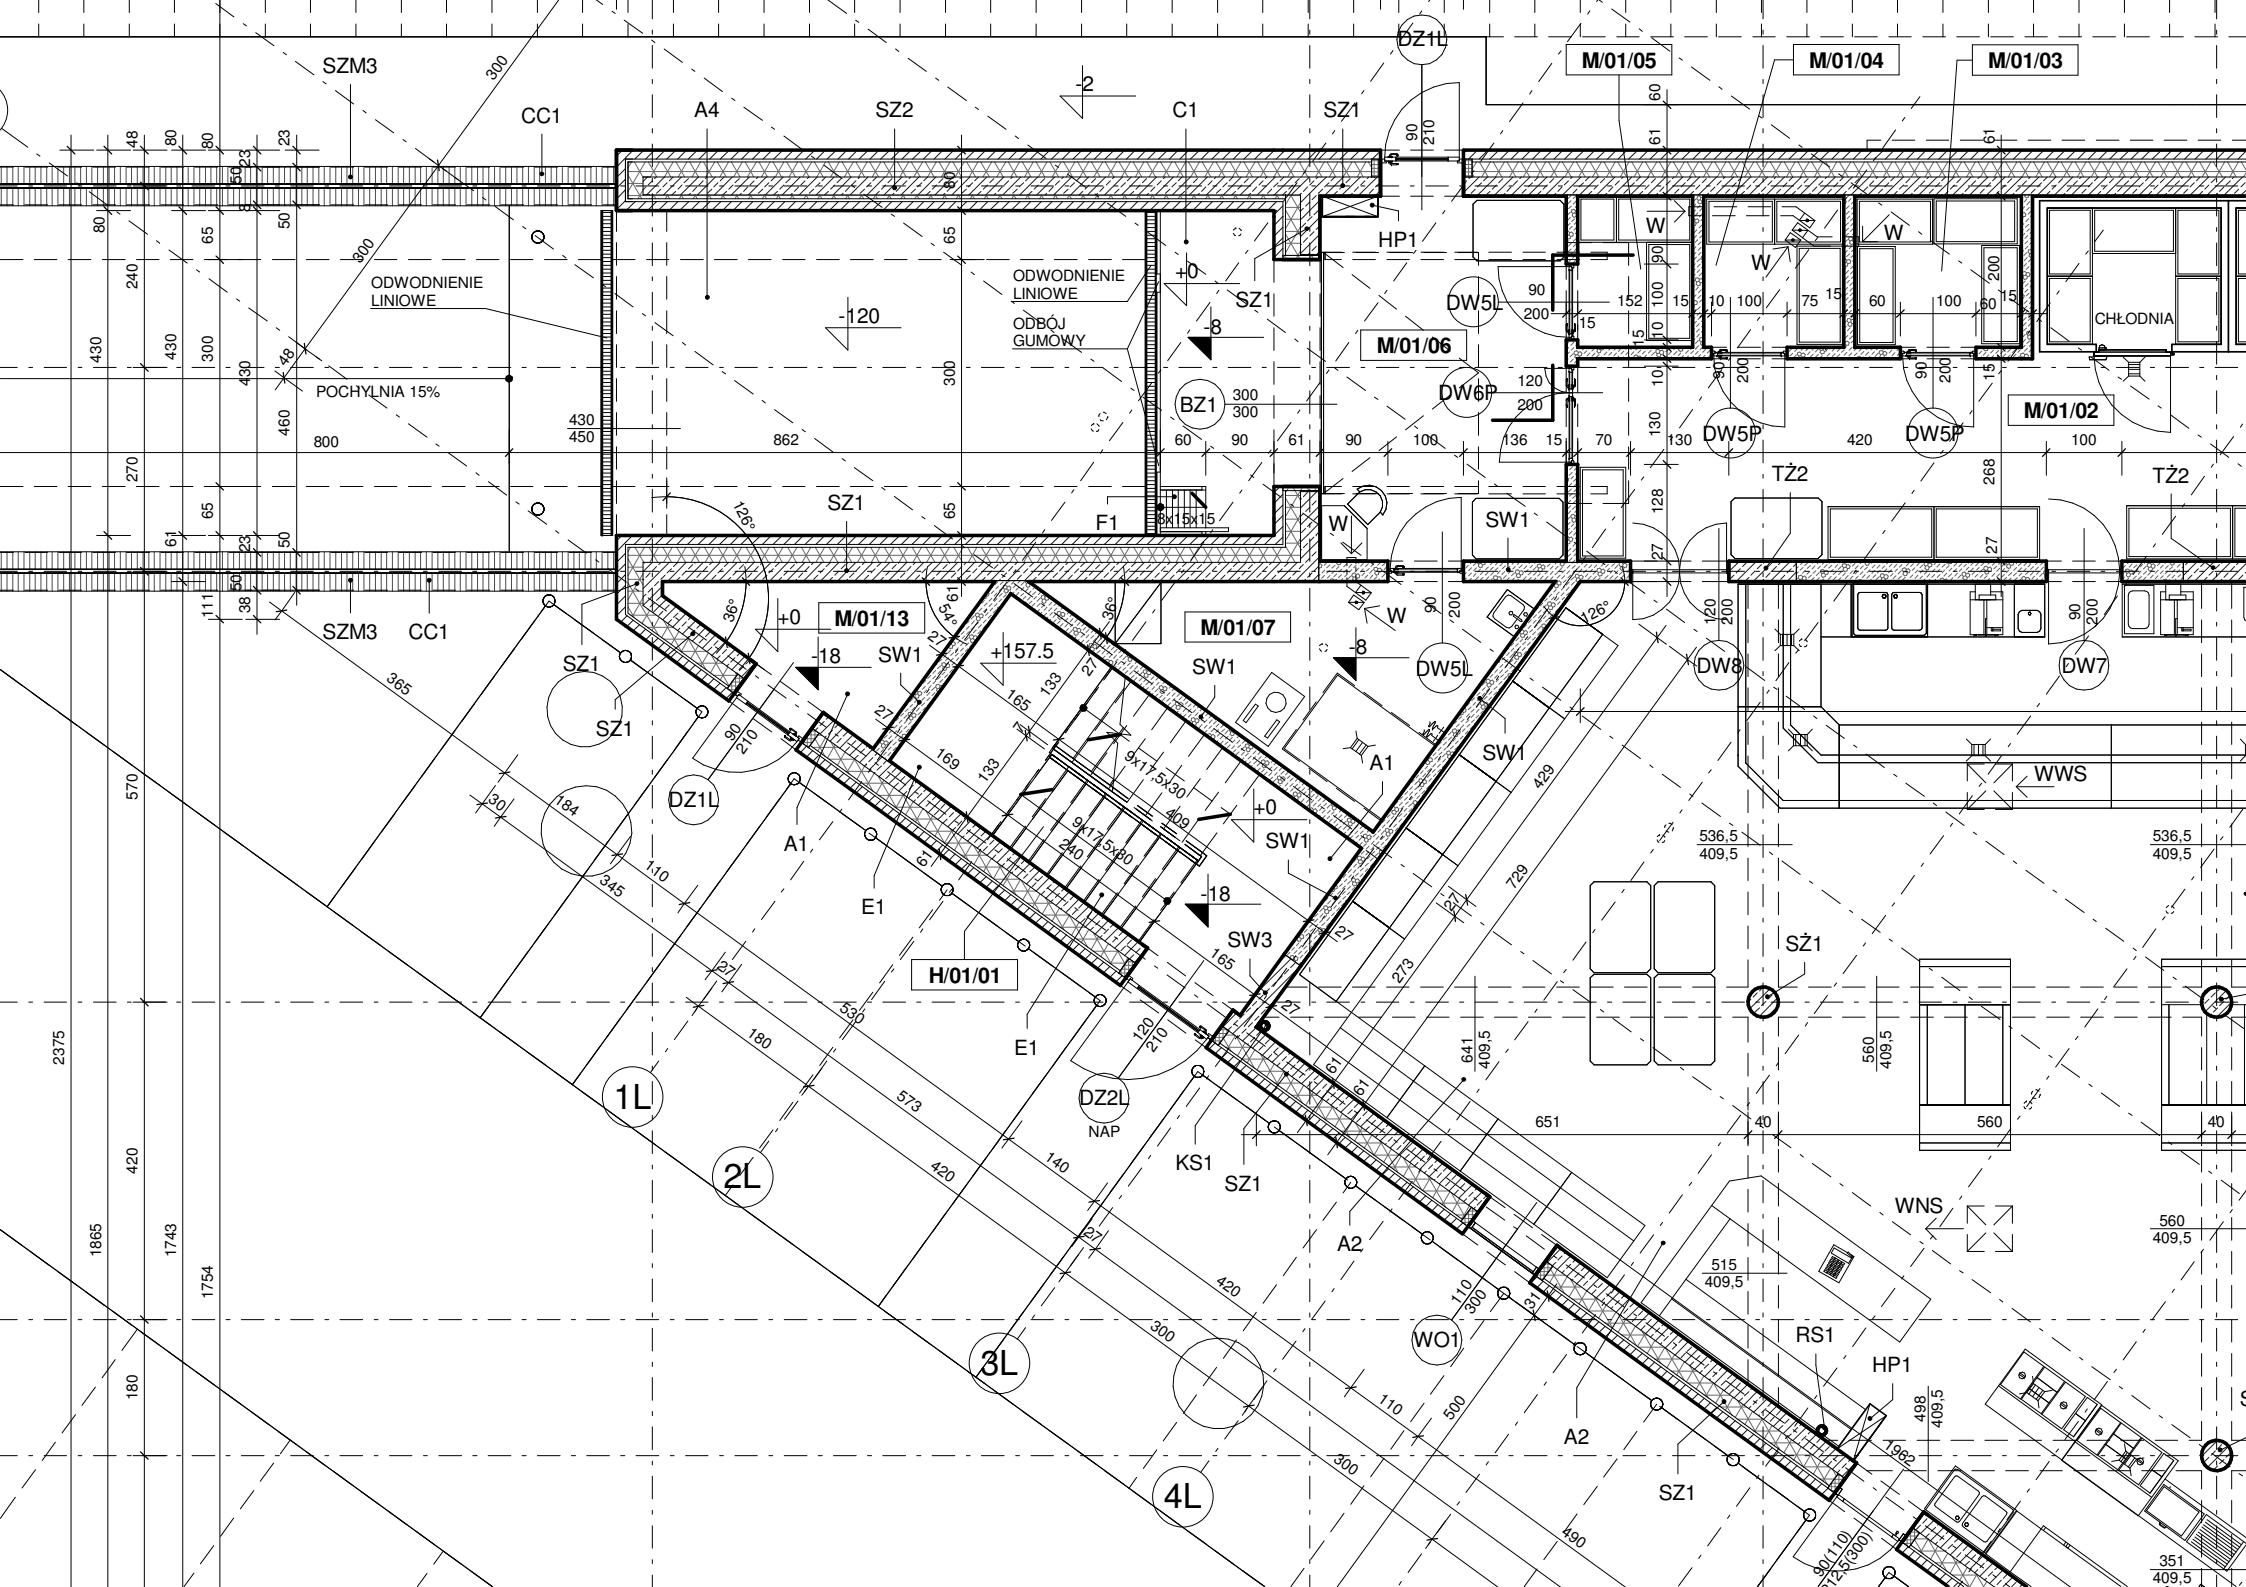
M/01/05
M/01/04
M/01/03
M/01/06
M/01/02
M/01/13
M/01/07
H/01/01
SZM3
CC1
A4
SZ2
C1
SZ1
DZ1L
HP1
DW5L
DW6P
DW5P
DW8
DW7
TŻ2
SW1
SW3
BZ1
F1
A1
E1
DZ2L
NAP
KS1
WO1
RS1
WWS
WNS
SŻ1
CHŁODNIA
ODWODNIENIE LINIOWE
ODBÓJ GUMOWY
POCHYLNIA 15%
1L
2L
3L
4L